
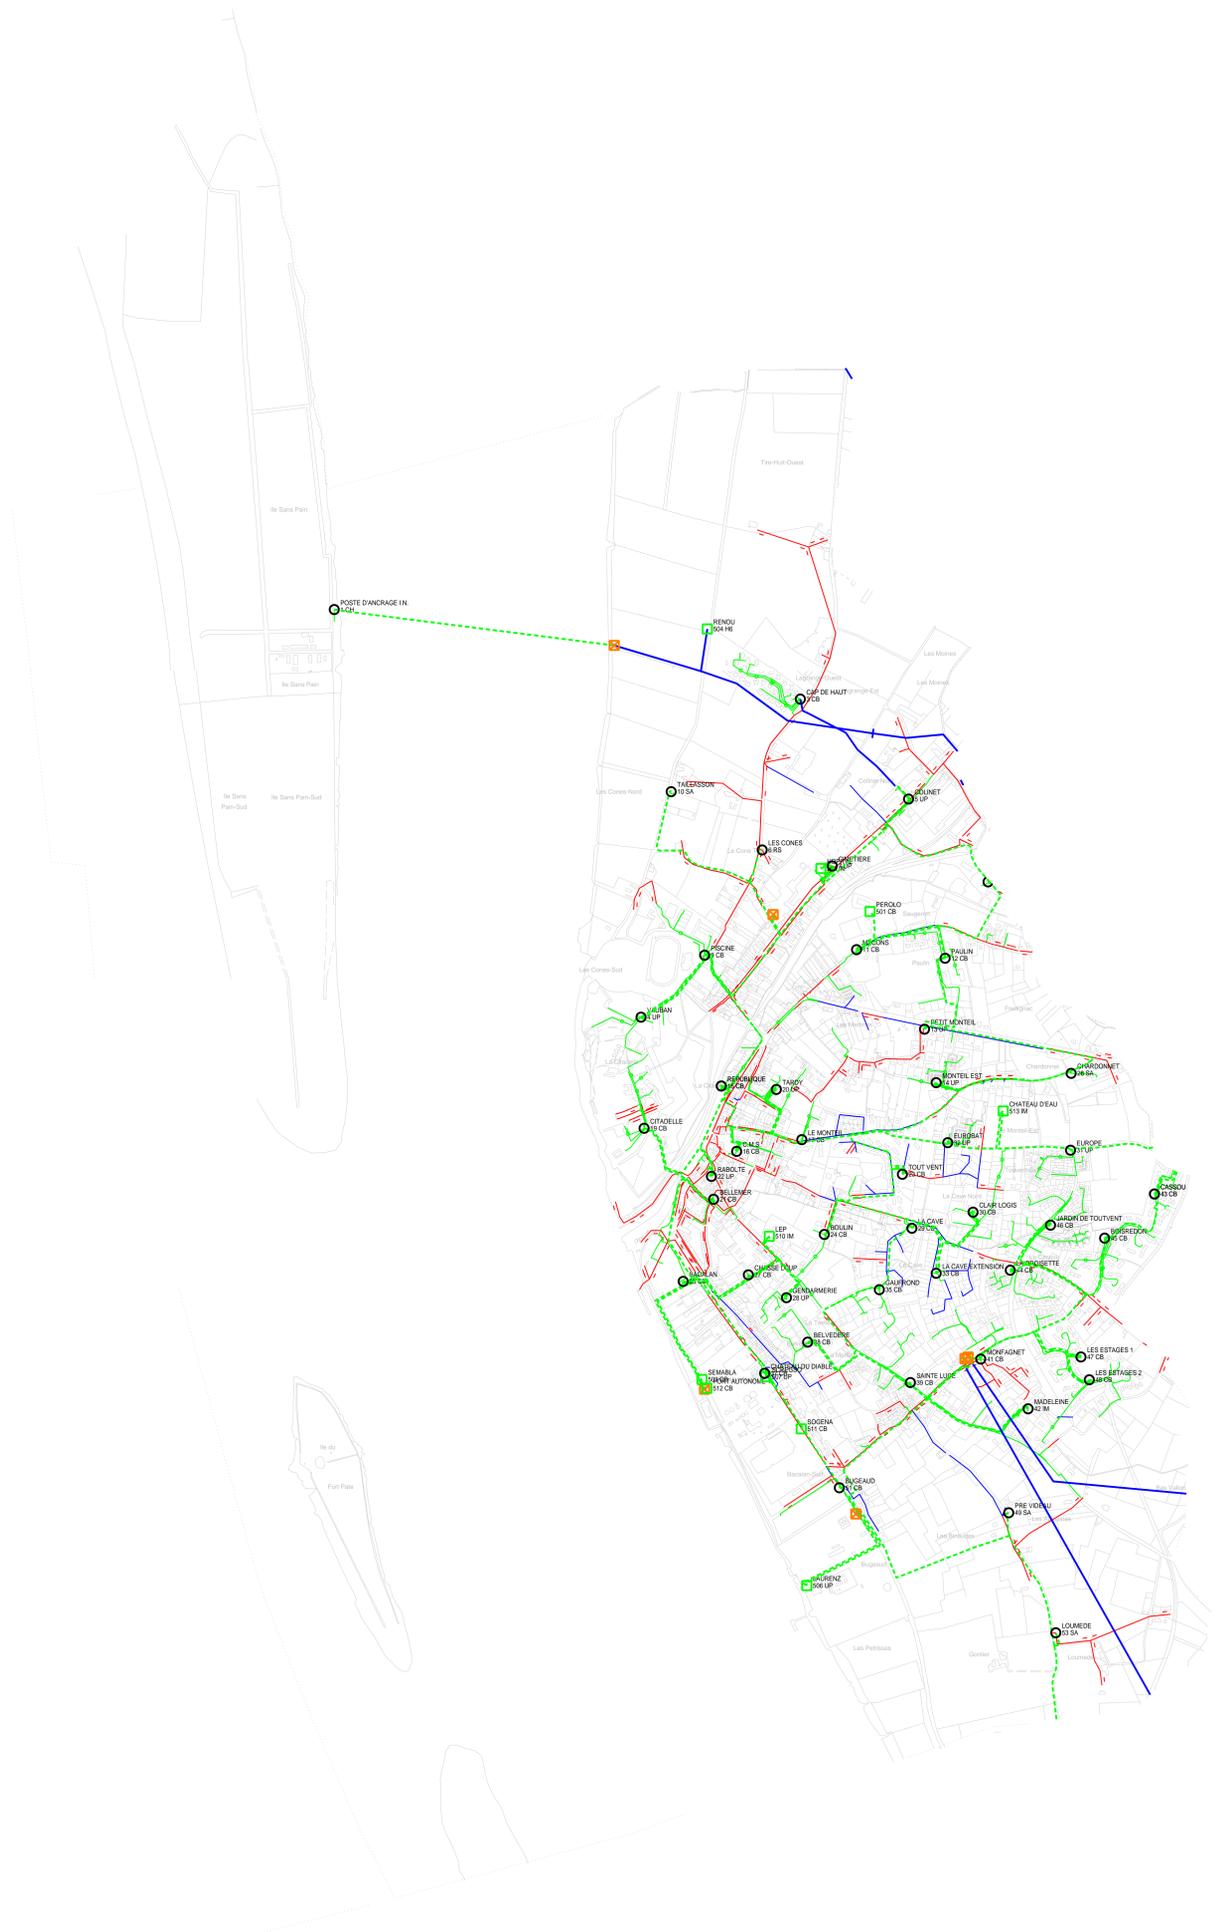


Reference : **BLAYE**

Echelle : 1/8082
Date d'impression : 08/07/2009
Groupe Responsable Cartographie
Departement : GIRONDE

Propriete d'EDF Distribution :
Edition graphique issue d'un plan
moyenne echelle informatisee qui
ne peut etre ni reproduite,
ni communiquee a des tiers,
ni utilisee a des fins commerciales
sans autorisation specifique.

**Ce plan ne dispense pas
l'utilisateur des procedures
DR, DICT.**

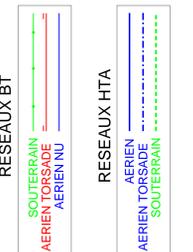


Commune :

[]

Reference :

BLAYE

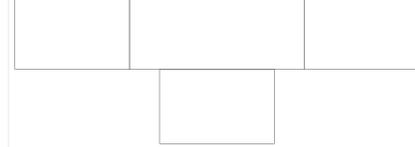


Echelle : 1/6772


Date d'impression : 08/07/2009

Propriete de
Gaz de France Distribution :
Edition graphique issue d'un plan
moyenne echelle informatise qui
peut etre modifie sans preavis.
Elle ne peut etre ni reproduite
ni communiquee a des tiers.
ni utilisee a des fins commerciales
sans autorisation specifique.



Ce plan ne dispense pas
l'utilisateur des procedures
DR, DICT.

 Gaz MFC
 Gaz MPB
 Pose GC
 Pose GAZ
 Vanne

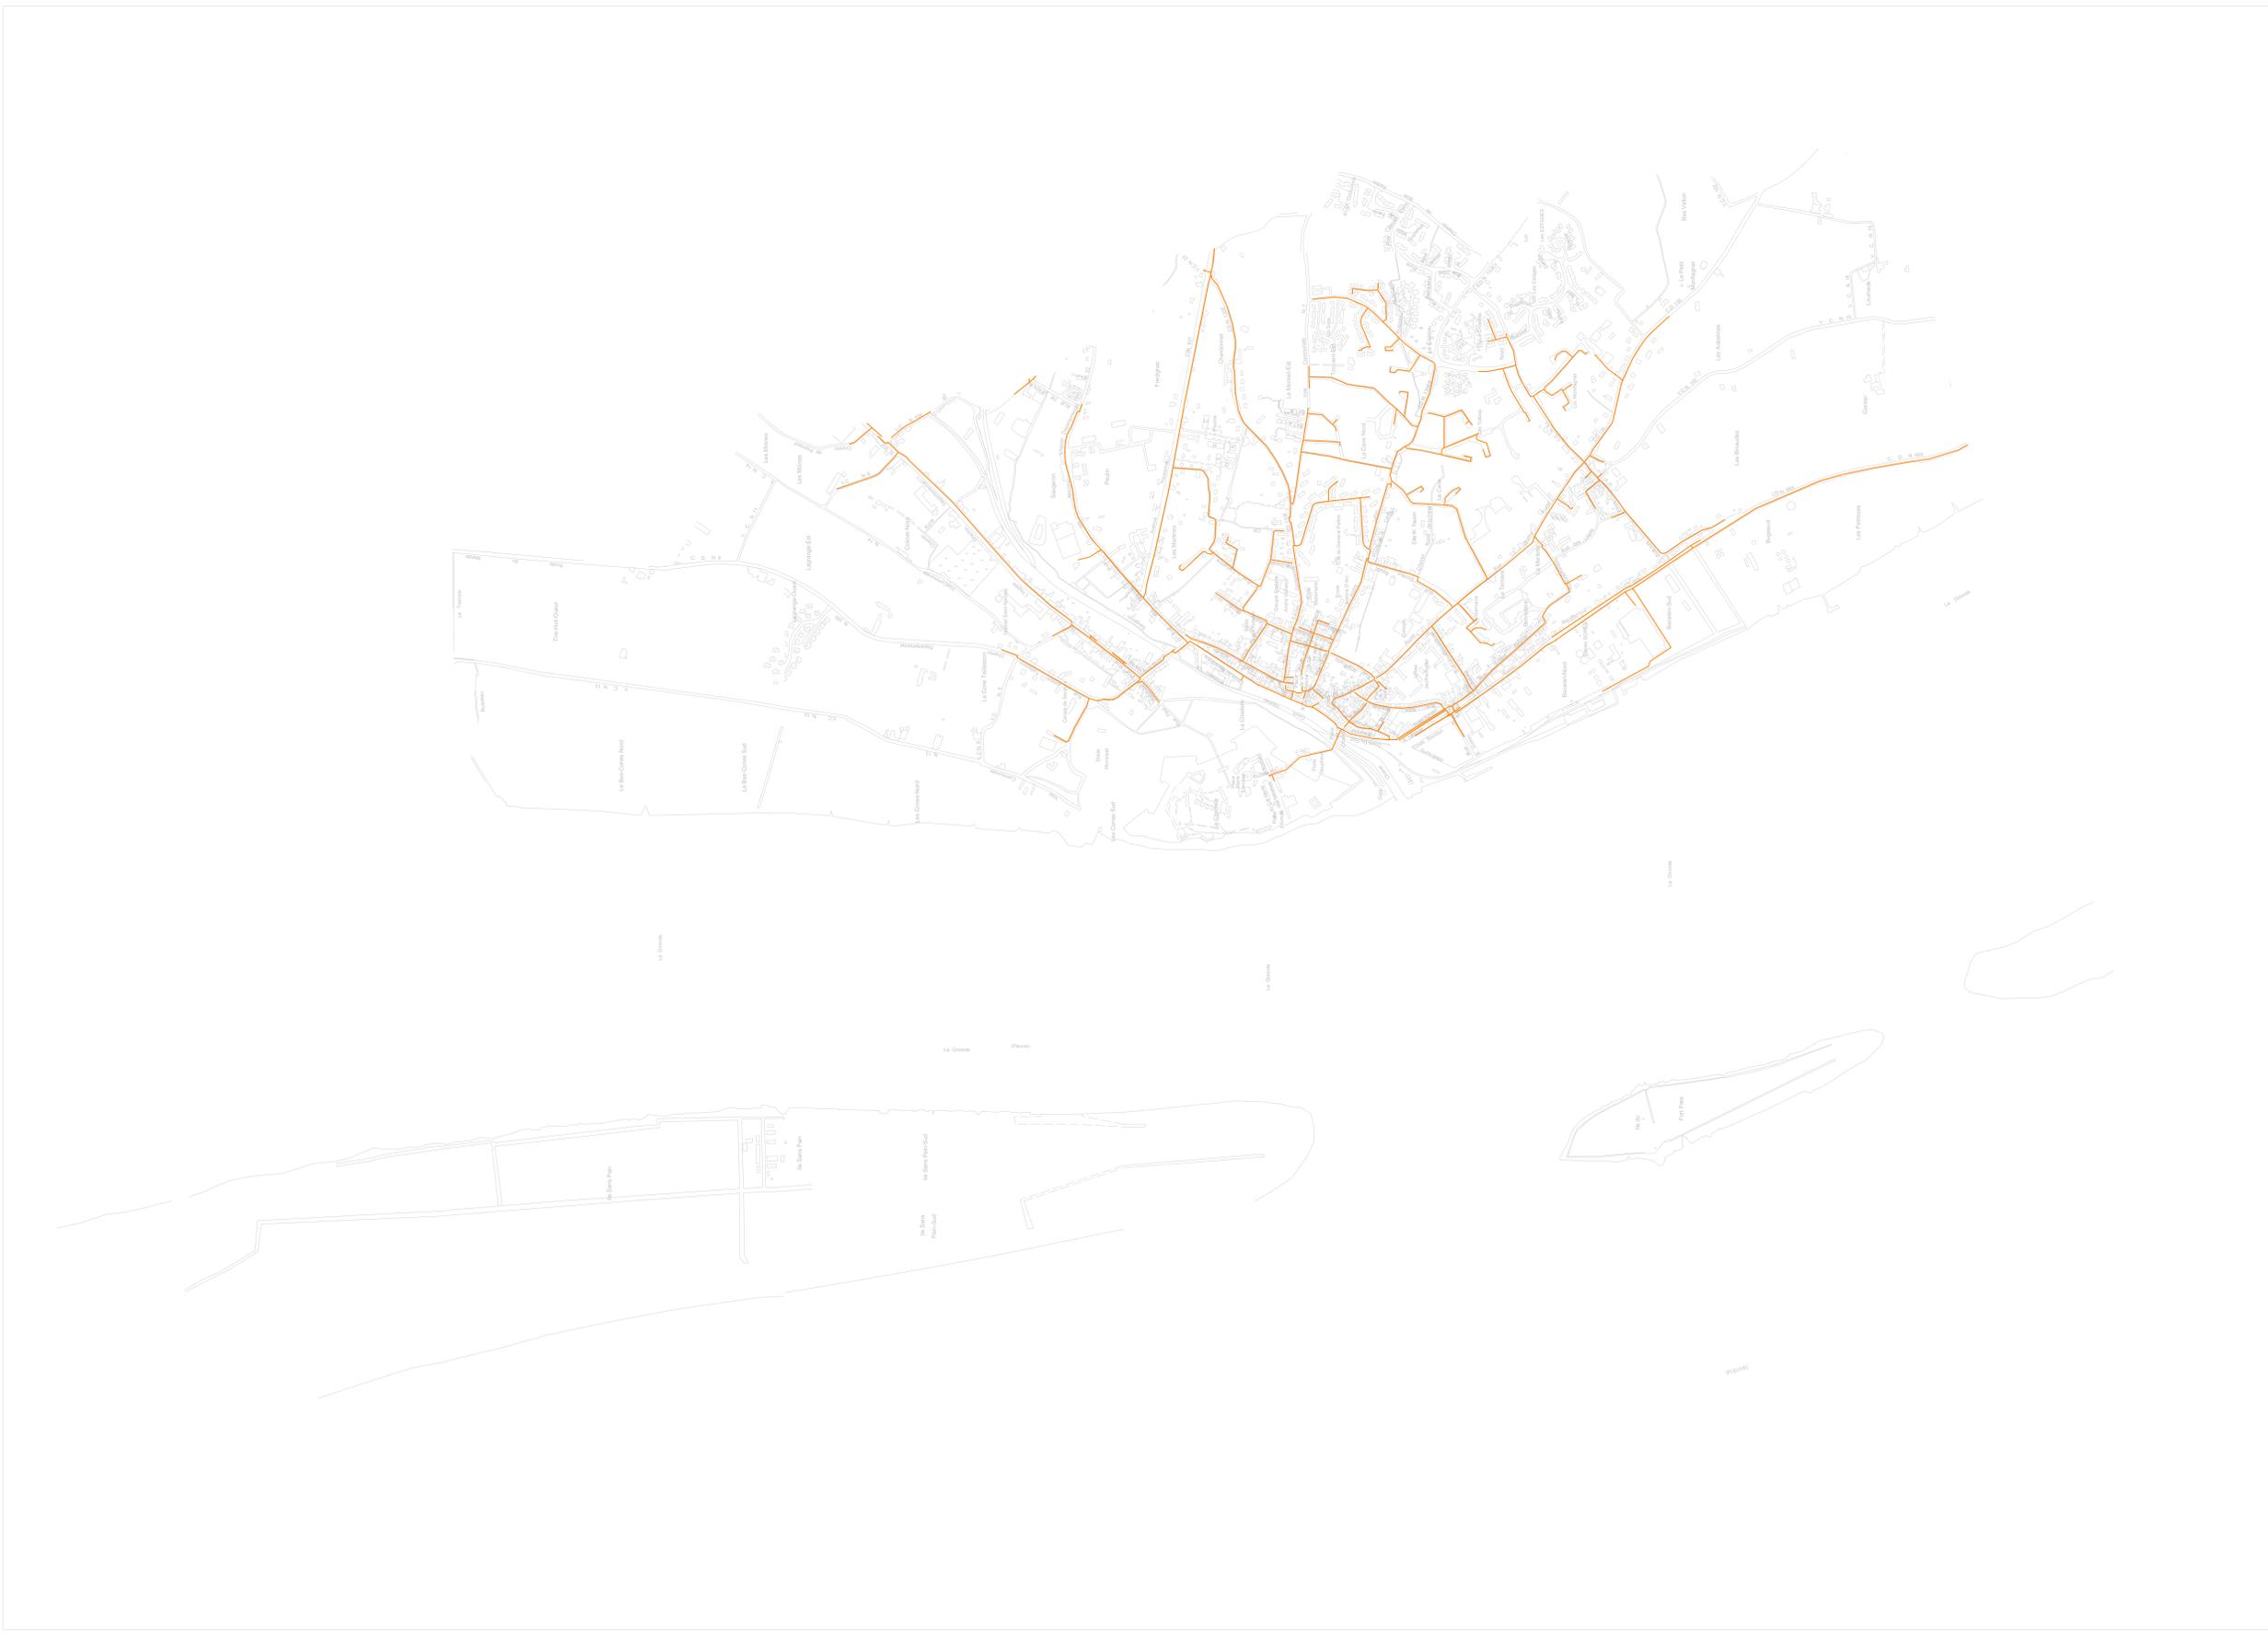


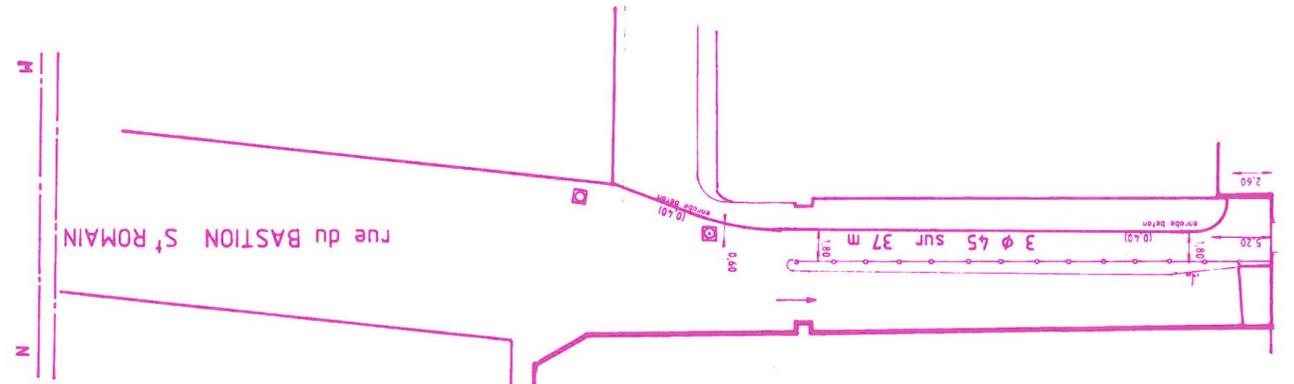

HOPITAL de SIEGE

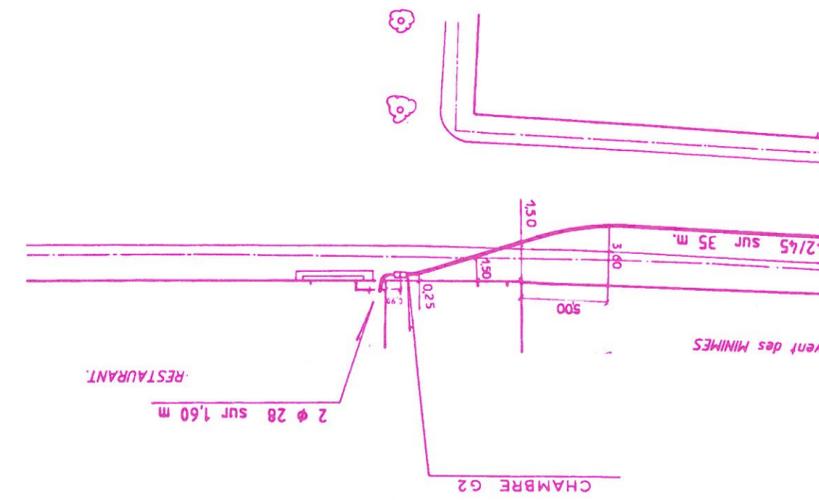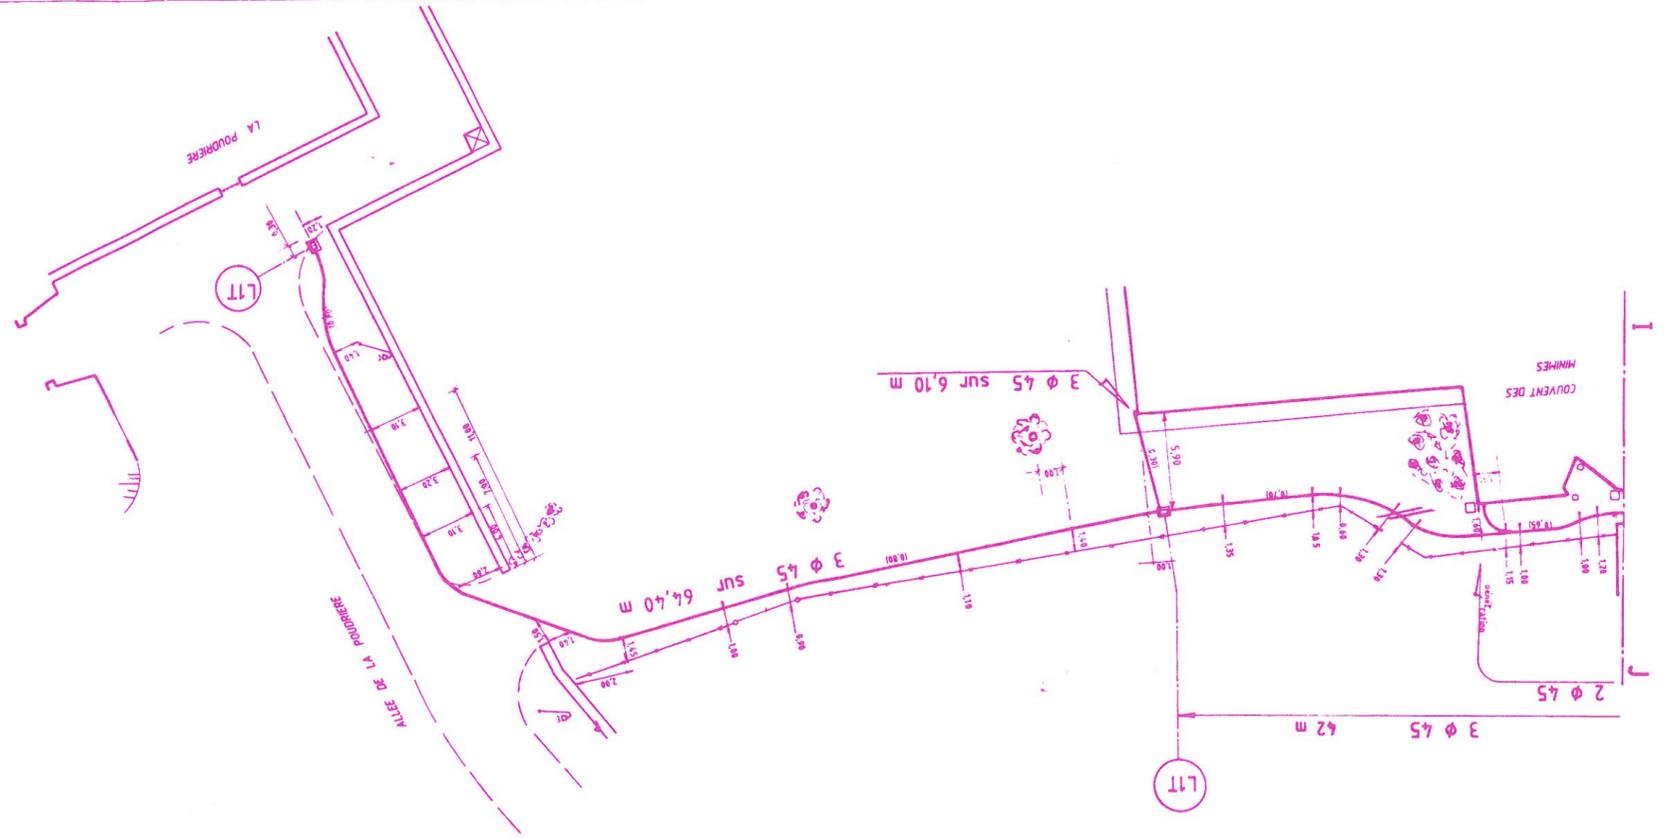


VOIR PLAN N° 2176

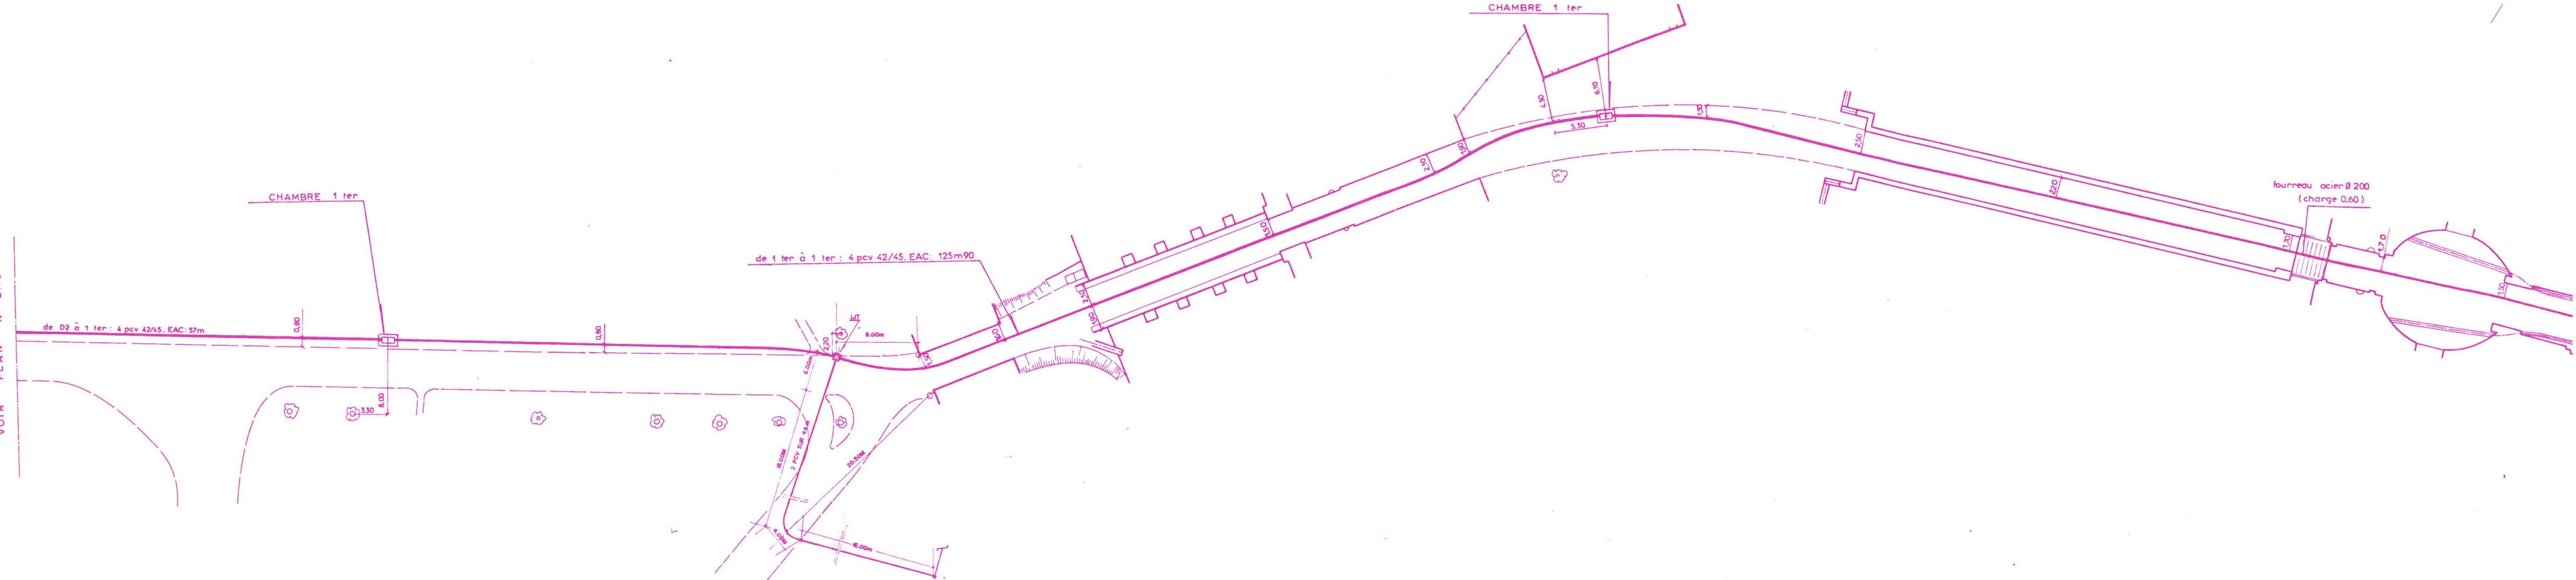

LES RESEAUX
EDF – GDF
Eau et assainissement
Téléphone



ERDF

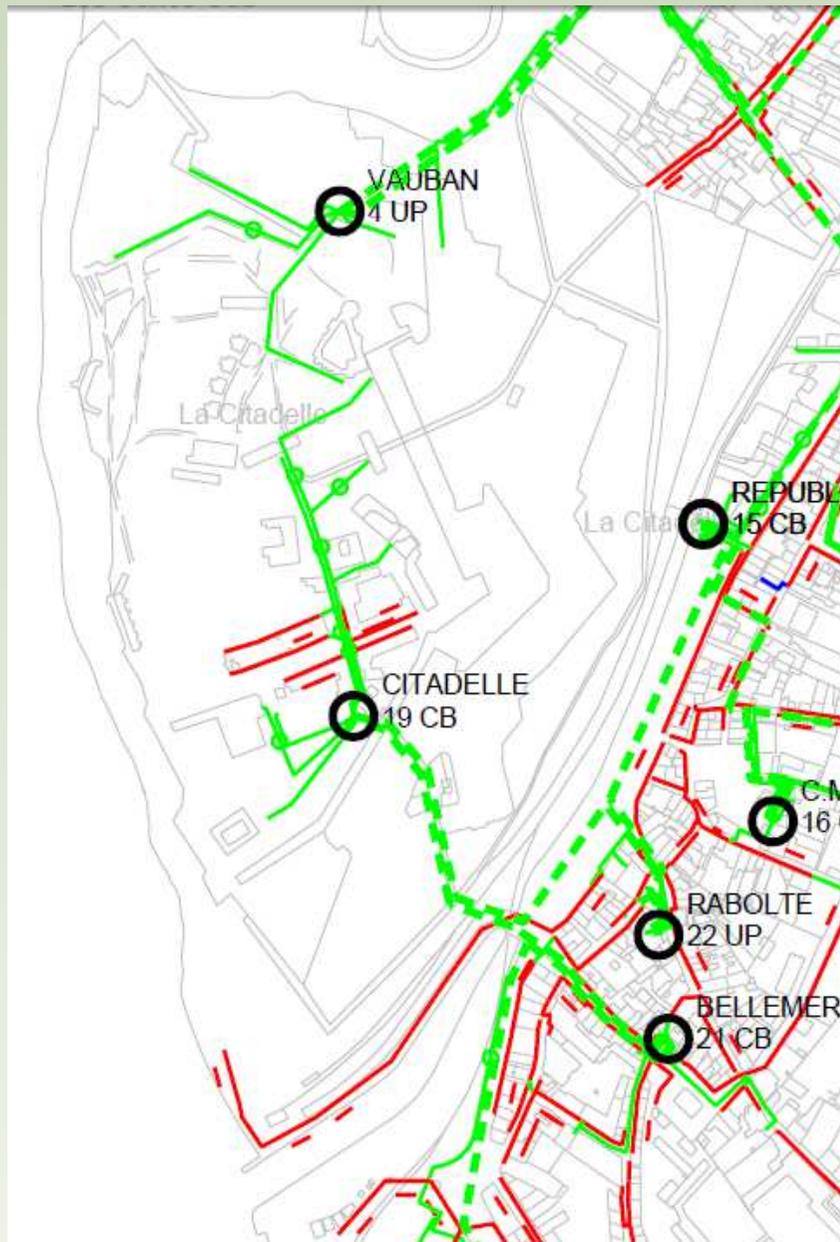

RESEAUX BT

SOUTERRAIN	
AERIEN TORSADE	
AERIEN NU	


RESEAUX HTA

AERIEN	
AERIEN TORSADE	
SOUTERRAIN	

Le réseau EDF dessert l'ensemble des bâtiments de la Citadelle.

GRDF

Selon les éléments identifiés, seuls le domicile de Monsieur Schmitt, la rue du Couvent des Minimes et la partie sud de l'avenue du 144^{ème} R.I. semblent alimentés en gaz.

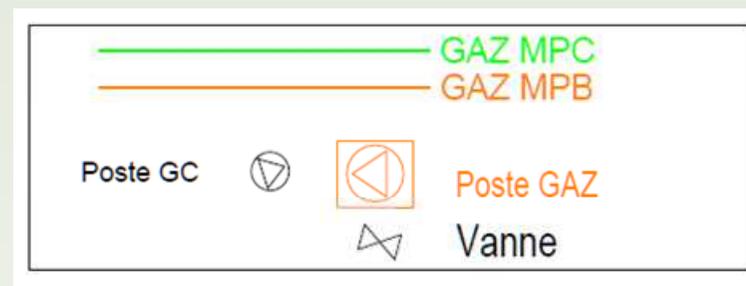

EAU ET ASSAINISSEMENT



Réseau eau potable :
symbolisé OE

Chaque logement semble desservi en tout à l'égout.

Des grilles d'évacuation d'eaux pluviales ont été identifiées sur le terrain. Elles se situent :

- à l'angle de la rue du Couvent des Minimes et de l'avenue du 144^{ème} R.I.,
- à l'angle de la rue du Bastion Saint-Romain et de l'avenue du 144^{ème} R.I.
- à l'extrémité de la rue du Bastion Saint-Romain, côté Hôpital de Siège



LES RESEAUX

Les plans de la Citadelle ne sont pas à jour de :

- Réseau eaux usées (E.U.), regards,
- Réseau du téléphone
- Réseau électrique
- Bouches à Incendie
- Réseau eaux pluviales

car ces éléments de réseau n'ont pas été relevés sur le terrain et les plans de ces réseaux fournis par les services concessionnaires manquent de précisions pour être reportés.

RESEAU TELEPHONIQUE

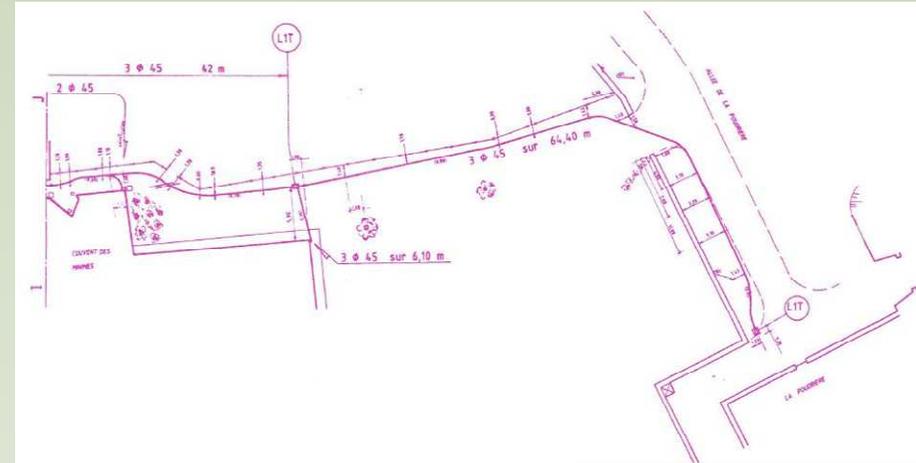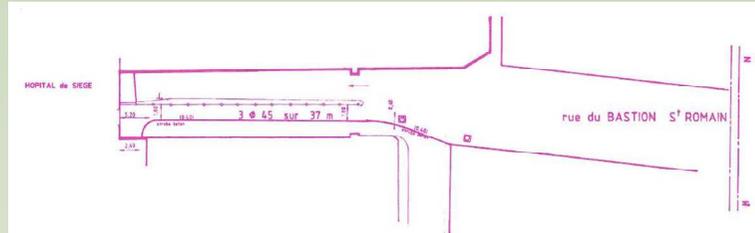

L'ensemble des bâtiments est équipé de lignes téléphoniques.

